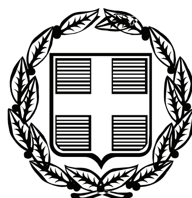


# ΕΦΗΜΕΡΙΣ ΤΗΣ ΚΥΒΕΡΝΗΣΕΩΣ

## ΤΗΣ ΕΛΛΗΝΙΚΗΣ ΔΗΜΟΚΡΑΤΙΑΣ

ΤΕΥΧΟΣ ΤΕΤΑΡΤΟ **Αρ. Φύλλου 685**

31 Δεκεμβρίου 2010

## ΑΠΟΦΑΣΕΙΣ

Αριθμ. 100740/4464/Φ.αιγ.-παρ./Ε.118

Καθορισμός το πρώτον των ορίων αιγιαλού - παραλίας και δημιουργία ζώνης παραλίας, στη θέση «Γιαννίτσι» ή «Σηπιάδα», του Δήμου Ελυμνίων, στο Ν. Εύβοιας.

Η ΓΕΝΙΚΗ ΓΡΑΜΜΑΤΕΑΣ
ΠΕΡΙΦΕΡΕΙΑΣ ΣΤΕΡΕΑΣ ΕΛΛΑΔΑΣ

Έχοντας υπόψη:

1. Τις διατάξεις του Ν. 2971/2001 (ΦΕΚ 285 τ.Α΄/19-12-01) «περί αιγιαλού, παραλίας και άλλες διατάξεις».

2. Τις διατάξεις του Ν.Δ. 439/70 «Περί συμπληρώσεως των διατάξεων του αιγιαλού».

3. Τις διατάξεις του Ν. 3200/55 «περί διοικητικής αποκεντρώσεως», όπως αυτές τροποποιήθηκαν και ισχύουν σήμερα με τα Ν.Δ. 532/70, Β.Δ. 704/70, Β.Δ. 705/70, Β.Δ. 192/72, Π.Δ. 71/84, Π.Δ. 347/86, Ν. 2026/92 και Π.Δ. 97/93.

4. Τις διατάξεις της παρ. 21 του άρθρου 46 του Ν. 3220/2004 (ΦΕΚ 15 τ.Α΄/28-01-2004), «μέτρα αναπτυξιακής και κοινωνικής πολιτικής - αντικειμενοποίηση του φορολογικού ελέγχου και άλλες διατάξεις» δυνάμει των οποίων από 10-04-2004, αρμοδιότητες του Υπουργού Οικονομίας και Οικονομικών, οι οποίες ανήκαν ή είχαν μεταβιβαστεί στους Νομάρχες μέχρι την έναρξη λειτουργίας των Νομαρχιακών Αυτοδιοικήσεων και αφορούν θέματα του Υπουργείου Οικονομίας και Οικονομικών, που εξαιρέθηκαν από την κατάργηση με τις διατάξεις της παρ. 2 του άρθρου 39 του Ν. 2218/1994, περιέρχονται στους Γενικούς Γραμματείς Περιφερειών.

5. Την αριθμ. 1063649/790/Α0006/03-08-04 απόφαση του Υπουργού Οικονομίας και Οικονομικών «περί καταγραφής και διοικητικής κωδικοποίησης των αρμοδιοτήτων σε θέματα Υπηρεσιών του Υπουργείου Οικονομίας και Οικονομικών, που περιέρχονται στους Γενικούς Γραμματείς Περιφερειών κατά τις διατάξεις της παρ. 21 του άρθρου 46 του Ν. 3220/2004».

6. Την αριθμ. πρωτ. 97407/7096/02-10-2009 απόφαση του Γενικού Γραμματέα Περιφέρειας Στερεάς Ελλάδας, με την οποία ορίζεται ότι η ΔΔΕ/ΠΣΕ θα εισηγείται την επικύρωση των ορίων αιγιαλού και παραλίας.

7. Το από Μάρτιο 2007, με κλίμακα 1:500, τοπογραφικό-κτηματολογικό-υψομετρικό διάγραμμα, το οποίο συντάχθηκε από τον Διπλωματούχο Αγρονόμο -Τοπογράφο Μηχανικό Μιχάλη Δ. Μάλλιο, σε μία (1) πινακίδα, το οποίο ελέγχθηκε για την ακρίβεια της αποτύπωσης, την 01-10-2007, από τον Γιώργο Σμπιλίρη, Τεχνολόγο Πολιτικό Μηχανικό, υπάλληλο της Τ.Υ.Δ.Κ. Ν. Εύβοιας και θεωρήθηκε την ίδια ημερομηνία από τον Ελευθέριο Κασιμάτη, Διπλωματούχο Αγρονόμο - Τοπογράφο Μηχανικό ΠΕ/Α, προϊστάμενο της ίδιας Υπηρεσίας, όπως ορίζουν οι διατάξεις του άρθρου 4, της παρ. 2, του Ν. 2971/01 και συνοδεύει την Έκθεση της προαναφερόμενης Επιτροπής.

8. Την από 10-08-2009 έκθεση της κατά το άρθρο 3 του Ν. 2971/01 αρμόδιας Επιτροπής καθορισμού των ορίων αιγιαλού - παραλίας - παλαιού αιγιαλού, που καθορίζει τον αιγιαλό - παραλία και τη δημιουργία ζώνης παραλίας, στη θέση «Γιαννίτσι» ή «Σηπιάδα», του Δήμου Ελυμνίων, στο Ν. Εύβοιας, με επισπεύδουσες τις Μαριάννα και Γαρυφαλλιά Μπλατζή.

9. Τη σύμφωνη γνώμη του Γενικού Επιτελείου Ναυτικού, για τα προτεινόμενα από την Επιτροπή όρια αιγιαλού και παραλίας που διατυπώθηκε στο αριθμ. Φ.544.5/860/09/Σ.8208/02-12-2009 έγγραφό του.

10. Το αριθμ. πρωτ. Φ.121/2714πε/25-11-2010 έγγραφο της Κτηματικής Υπηρεσίας Ν. Εύβοιας, με το οποίο ζητείται η έκδοση της απόφασης, αποφασίζει:

1. Επικυρώνει την από 10-08-2009 έκθεση της κατά το άρθρο 3 του Ν. 2971/01 αρμόδιας Επιτροπής καθορισμού των ορίων αιγιαλού - παραλίας -παλαιού αιγιαλού, που καθορίζει τον αιγιαλό - παραλία και τη δημιουργία ζώνης παραλίας, στη θέση «Γιαννίτσι» ή «Σηπιάδα», του Δήμου Ελυμνίων, στο Ν. Εύβοιας, καθώς και το από Μάρτιο 2007, με κλίμακα 1:500, τοπογραφικό-κτηματολογικό-υψομετρικό διάγραμμα, το οποίο συντάχθηκε από τον Διπλωματούχο Αγρονόμο - Τοπογράφο Μηχανικό Μιχάλη Δ. Μάλλιο, σε μία (1) πινακίδα, το οποίο ελέγχθηκε για την ακρίβεια της αποτύπωσης, την 01-10-2007, από τον Γιώργο Σμπιλίρη, Τεχνολόγο Πολιτικό Μηχανικό, υπάλληλο της Τ.Υ.Δ.Κ. Ν. Εύβοιας και θεωρήθηκε την ίδια ημερομηνία από τον Ελευθέριο Κασιμάτη, Διπλωματούχο Αγρονόμο -Τοπογράφο Μηχανικό Π Ε/Α, προϊστάμενο της ίδιας Υπηρεσίας, όπως ορίζουν οι διατάξεις του άρθρου 4, της παρ. 2, του Ν. 2971/01 και συνοδεύει την Έκθεση της προαναφερόμενης Επιτροπής.

2. Στο παραπάνω τοπογραφικό-κτηματολογικό-υψομετρικό διάγραμμα, καθορίσθηκαν από την αρμόδια Επιτροπή:

α) η οριογραμμή του αιγιαλού με κόκκινη συνεχή πολυγωνική γραμμή με στοιχεία 1,2,...,18,19, της οποίας οι κορυφές ορίζονται με καρτεσιανές συντεταγμένες του Ελληνικού Γεωδαιτικού Συστήματος Αναφοράς 1987 (Ε.Γ.Σ.Α. '87).

β) η οριογραμμή της παραλίας με κίτρινη συνεχή πολυγωνική γραμμή με στοιχεία 1΄,2΄,...,18΄, 19΄, της οποίας οι κορυφές ορίζονται με καρτεσιανές συντεταγμένες του Ελληνικού Γεωδαιτικού Συστήματος Αναφοράς 1987 (Ε.Γ.Σ.Α. '87). Η οριογραμμή της παραλίας καθορίζεται κατά τρόπο που να απέχει παντού σταθερή απόσταση δέκα (10,00) μέτρων από την οριογραμμή του αιγιαλού για να εξυπηρετηθούν οι σκοποί της παρ. 2, του άρθρου 1 και της παρ. 3, του άρθρου 2 του Ν. 2971/01.

γ) Αποφαίνεται ότι δεν υπάρχει παλαιός αιγιαλός, που να τεκμηριώνεται από ενδείξεις του εδάφους και από άλλα αποδεικτικά στοιχεία.

3. Υπάρχουν κατασκευές (περιφράξεις, τοιχεία, κιόσκι-ιδ.13, κτίσμα κεραμοσκεπές-ιδ.7) στη ζώνη παραλίας που δεν εξαιρούνται απ' αυτήν.

4. Η ισχύς της παρούσας αρχίζει με την δημοσίευση στο Φύλλο Εφημερίδας της Κυβερνήσεως.

Η απόφαση αυτή μαζί με την έκθεση και το διάγραμμα που προαναφέραμε, να δημοσιευθούν στην Εφημερίδα της Κυβερνήσεως.

Λαμία, 10 Δεκεμβρίου 2010

Η Γενική Γραμματέας Περιφέρειας
ΑΙΚΑΤΕΡΙΝΗ ΔΙΑΜΑΝΤΟΠΟΥΛΟΥ

---

ΕΠΙΤΡΟΠΗ ΚΑΘΟΡΙΣΜΟΥ ΟΡΙΩΝ ΑΙΓΙΑΛΟΥ-ΠΑΡΑΛΙΑΣ ΚΑΙ ΠΑΛΑΙΟΥ ΑΙΓΙΑΛΟΥ
18ο ΠΡΑΚΤΙΚΟ ΤΗΣ ΣΥΝΕΔΡΙΑΣΗΣ ΤΗΣ 10/08/2009

Στη Χαλκίδα σήμερα 10-08-2009, ημέρα Δευτέρα,

Η Επιτροπή καθορισμού ορίων αιγιαλού-παραλίας-παλαιού αιγιαλού, η σύνθεση της οποίας καθορίστηκε βάσει των διατάξεων του άρθρου 3 του Ν.2971/2001 «περί αιγιαλού-παραλίας και άλλες διατάξεις» και συγκροτήθηκε με την αριθμ. 54261/9587/25-07-08 Απόφαση του Γενικού Γραμματέα Περιφέρειας Στερεάς Ελλάδας, αποτελούμενη από τους:

1. Λιάσκο Ιωάννη, ΠΕ/Α εφοριακών, Προϊστάμενο Κτηματικής Υπηρεσίας Ν. Ευβοίας, σαν Πρόεδρο,

2. Μπούρικα Αθηνά, τοπογράφο μηχανικό ΠΕ/Α, υπάλληλο της Κτηματικής Υπηρεσίας Ν. Ευβοίας, σαν μέλος,

3. Πετράκη Νικόλαο, πλωτάρχη Λ.Σ., Λιμενάρχη του Λ/Χ Αιδηψού, σαν μέλος,

4. Κεράτσα Κων/νο, αρχιτέκτονα μηχανικό ΠΕ/Α, νόμιμο αναπληρωτή του Δ/ντή Δ/νσης Χ.Ο. Νομ. Αυτ/σης Εύβοιας, σαν αναπληρωματικό μέλος (κωλυομένου του τακτικού μέλους),

5. Δ/ντή ΠΕΧΩ Στ. Ελλάδας ή νόμιμο αναπλ/τή (αν και προσκλήθηκε νόμιμα κατά την αυτοψία δεν προσήλθε)

Παρουσία και του γραμματέα της Επιτροπής Σκούρα Σταύρου, εργοδηγού με σύμβαση αορίστου χρόνου, υπαλλήλου της Κτηματικής Υπηρεσίας Ν. Ευβοίας.

Συνήλθε στα γραφεία της Κτηματικής Υπηρεσίας Ν. Ευβοίας μετά από την αριθμ. Φ.93/27/04-08-2009 πρόσκληση του Προέδρου της, για να γνωμοδοτήσει επί της υπόθεσης καθορισμού το πρώτον των οριογραμμών αιγιαλού-παραλίας-παλαιού αιγιαλού στη θέση Γιαννίτσι ή Σηπιάδα, Δήμου Ελυμνίων, Ν. Ευβοίας, με ενδιαφερόμενες τις Μαριάννα και Γαρυφαλλιά Μπλατζή.

Αφού διαπιστώθηκε απαρτία κατά τις διατάξεις του άρθρου 14 του Ν.2690/99, ο πρόεδρος κηρύσσει την έναρξη της συνεδρίασης:

Η Επιτροπή αφού έλαβε υπόψη:

1. Το αριθμ. 4701/01-10-2007 έγγραφο ΤΥΔΚ Ν. Ευβοίας, με το οποίο διαβιβάζεται θεωρημένο διάγραμμα και ζητείται ο καθορισμός των ορίων αιγιαλού-παραλίας στην προαναφερόμενη θέση.

2. Το από Μάρτιο 2007 τοπογραφικό διάγραμμα του τοπογράφου μηχανικού Μιχάλη Δ. Μάλλιου, με κλίμακα 1:500, σε μια (1) πινακίδα, το οποίο ελέγχθηκε για την ακρίβεια της αποτύπωσης την 01-10-2007 από το Γιώργο Σμπιλίρη, πτ. πολ. μηχανικό, υπάλληλο της ΤΥΔΚ και θεωρήθηκε την ίδια ημερομηνία από τον Ελευθέριο Κασιμάτη, τοπογράφο μηχανικό ΠΕ/Α, Προϊστάμενο της ΤΥΔΚ Ν. Ευβοίας, όπως ορίζουν οι διατάξεις του άρθρου 4 παρ.2 του Ν.2971/01.

3. Τις διατάξεις του Ν.2971/01 (ΦΕΚ 285 τ.Α΄/19-12-01) «περί αιγιαλού-παραλίας» καθώς και της αριθμ. 1089532πε/8205πε/Β0010/20-04-2005 κ.υ.α. Υπουργών Οικονομίας και Οικονομικών και ΠΕΧΩΔΕ «περί στοιχείων καθορισμού αιγιαλού και παραλίας».

4. Την από επιτόπιο μετάβαση των μελών κατά την 05-03-08, ύστερα από την αριθμ. Φ93/8/03-03-08 πρόσκληση, σχηματισθείσα αντίληψη για το πλάτος της βρεχόμενης ζώνης της ξηράς και άλλα συναφή στοιχεία που προβλέπονται από το άρθρο 9 του Ν.2971/01 και ειδικότερα:

α) τη γεωμορφολογία του εδάφους:

ι) η μορφολογία της ακτής συνίσταται από χαλαρά ιζήματα (άμμο-κροκάλες-χαλίκια), που έχουν προκύψει από την αποσάθρωση-διάβρωση των μητρικών πετρωμάτων της ακτής, με εύρος που κυμαίνεται από 8,00μ. έως 14,00μ. και υψόμετρα αυχένα από 0,50μ. έως 1,33μ.

ιι) της ακτής συνέχονται εκτάσεις πεδινές, με έδαφος γαιώδες, εκτός σχεδίου, αραιά δομημένες με χρήση Β΄ κατοικίας και γεωργική.

ιιι) το φυσικό όριο βλάστησης συνίσταται από θαμνώδη φυσική βλάστηση (σχίνα).

β) το γεγονός ότι στην περιοχή δεν εντοπίστηκαν παράκτιοι φυσικοί πόροι.

γ) τους ανέμους που προσβάλλουν την περιοχή μελέτης, οι οποίοι είναι κυρίως αυτοί του νότιου τομέα με μεγαλύτερη ετήσια συχνότητα από Ν. και Ν.Δ. διεύθυνση, σε ποσοστό 17,23% και 4,68% αντίστοιχα και μέγιστης έντασης 8 Β., όπως προκύπτει από τα στοιχεία του Μ.Σ. της ΕΜΥ στα Λ. Αιδηψού, που προέρχονται από παρατηρήσεις της περιόδου 1974-1993. Οι άνεμοι του Βόρειου τομέα που είναι οι επικρατέστεροι, με συνολική ετήσια συχνότητα 51,31%, δεν επηρεάζουν την περιοχή μελέτης, ως προερχόμενοι από την ξηρά.

δ) τη μορφολογία του πυθμένα, ο οποίος αποτελείται από κροκάλες-άμμο σε μικρή απόσταση από την ακτή και συνεχίζει αμμώδης με ήπιες κλίσεις και μεσαία βάθη σε απόσταση 50μ. από την ακτή, ενώ στη συνέχεια οι κλίσεις γίνονται απότομες με μεγάλα βάθη. Οι παλιρροι-

ακές παράμετροι που ελήφθησαν από τον παλιρροιακό σταθμό της Αιδηψού εμφανίζουν μέγιστο εύρος: 1,17μ., ελάχιστο εύρος 0.01μ., μέσο εύρος 0,37μ. και επάλλαξη 1,48μ. (αποτελέσματα στατιστικής επεξεργασίας των μετρήσεων στην περίοδο 1961-1978).

ε) τον τομέα ανάπτυξης κυματισμού σε σχέση με το μέτωπο της ακτής, που θεωρείται μεσαίο, επειδή βρίσκεται εντός του Βορείου Ευβοϊκού κόλπου, με κυματισμό στη θέση θραύσης που κυμαίνεται από 0,648μ. έως 1,537μ., όπως προκύπτει από υπολογισμούς για κατευθύνσεις ανέμου Ν, ΝΔ και ένταση 6-8 Β.

στ) την ύπαρξη τεχνικών έργων στην περιοχή και ειδικότερα τοιχείου αντισιήριξης της παραλιακής οδού, σε μήκος 80μ. περίπου (από κορυφή αιγιαλού 1 έως 4), όπου εμφανής είναι η επίδραση του κυματισμού (διάβρωση σε σημεία αυτού), μικρή κλίμακα καθόδου (κοντά στην κορυφή 1 του αιγιαλού) και τέσσερις ράμπες από σκυρόδεμα μεταξύ των κορυφών 2- 3, 9-10, 16 και 17 του αιγιαλού. Οι κατασκευές αυτές δεν έχουν εκτελεστεί με νόμιμες άδειες και δε λαμβάνονται υπόψη για τον καθορισμό της οριογραμμής αιγιαλού κατ' εφαρμογή του άρθρου 4 της αριθμ. 1089532πε/8205πε/Β0010/20-04-2005 κ.υ.α.

ζ) τη μη ύπαρξη εγκεκριμένων χωροταξικών κατευθύνσεων και χρήσεων γης που επηρεάζουν την παράκτια ζώνη.

η) την μη ύπαρξη καταγεγραμμένων δημοσίων κτημάτων, αρμοδιότητας Υπ. Οικονομίας και Οικονομικών.

θ) το ότι δεν υφίσταται κτηματολόγιο.

ι) τη μη ύπαρξη ευπαθών οικοσυσιημάτων και προστατευόμενων περιοχών.

5. Για τον καθορισμό της οριογραμμής παραλίας η Επιτροπή αφού έλαβε υπόψη τις διατάξεις των άρθρων 1 (παρ.2), 2 (παρ.3) και 7 (παρ.1) του Ν.2971/01 και συνεκτιμώντας τα δεδομένα, ότι δηλαδή πρόκειται για περιοχή που διέπεται από τις εκτός σχεδίου πολεοδομικές διατάξεις, χωρίς παραλιακό δρόμο σε όλο το μήκος της περιοχής μελέτης, με τάσεις τουριστικής ανάπτυξης και Β΄ κατοικίας, προτείνει τη δημιουργία ζώνης παραλίας πλάτους δέκα (10) μέτρων, που θεωρείται απαραίτητη για την εξυπηρέτηση της επικοινωνίας ξηρός και θάλασσας και αντίστροφα, καθώς και για την εξυπηρέτηση άλλων κοινωφελών σκοπών (για την εκτέλεση έργων υποδομής-ανάπλασης κ.λπ.).

Ύστερα από τα παραπάνω η Επιτροπή

ΑΠΟΦΑΣΙΖΕΙ

1) Καθορίζει επί του παραπάνω από Μαρτίου 2007 τοπογραφικού διαγράμματος:

α. Την οριογραμμή του αιγιαλού με κόκκινη συνεχή πολυγωνική γραμμή με στοιχεία 1,2...18,19, της οποίας οι κορυφές ορίζονται με καρτεσιανές συντεταγμένες του Ελληνικού Γεωδαιτικού Συστήματος Αναφοράς (Ε.Γ.Σ.Α. '87).

β. Την οριογραμμή της παραλίας με κίτρινη συνεχή πολυγωνική γραμμή με στοιχεία 1΄,2΄...18΄,19΄, της οποίας οι κορυφές ορίζονται με καρτεσιανές συντεταγμένες του Ελληνικού Γεωδαιτικού Συστήματος Αναφοράς (Ε.Γ.Σ.Α. '87). Η οριογραμμή παραλίας τίθεται για να εξυπηρετηθούν οι σκοποί της παρ.2 του άρθρου 1 της παρ.3 του άρθρου 2 και της παρ.1 του άρθρου 7 του Ν.2971/01 και καθορίζεται κατά τρόπο που να απέχει παντού σταθερή απόσταση δέκα (10) μέτρων από την οριογραμμή του αιγιαλού.


2) Αποφαίνεται ότι δεν υπάρχει παλαιός αιγιαλός, που να τεκμηριώνεται από ενδείξεις του εδάφους είτε από άλλα αποδεικτικά στοιχεία.


3) Υπάρχουν κατασκευές (περιφράξεις, τοιχεία, κιόσκι-ιδ.13, κτίσμα κεραμοσκεπές-ιδ.7) στη ζώνη παραλίας που δεν εξαιρούνται από αυτήν.

Η Επιτροπή

| Ο Πρόεδρος | Τα μέλη |
|---|---|
| ΓΙΑΝΝΗΣ Δ. ΛΙΑΣΚΟΣ | ΑΘΗΝΑ ΜΠΟΥΡΙΚΑ<br>ΝΙΚΟΛΑΟΣ Α. ΠΕΤΡΑΚΗΣ<br>ΚΩΣΤΑΣ ΚΕΡΑΤΣΑΣ |


Ο Γραμματέας
ΣΤΑΥΡΟΣ ΣΚΟΥΡΑΣ

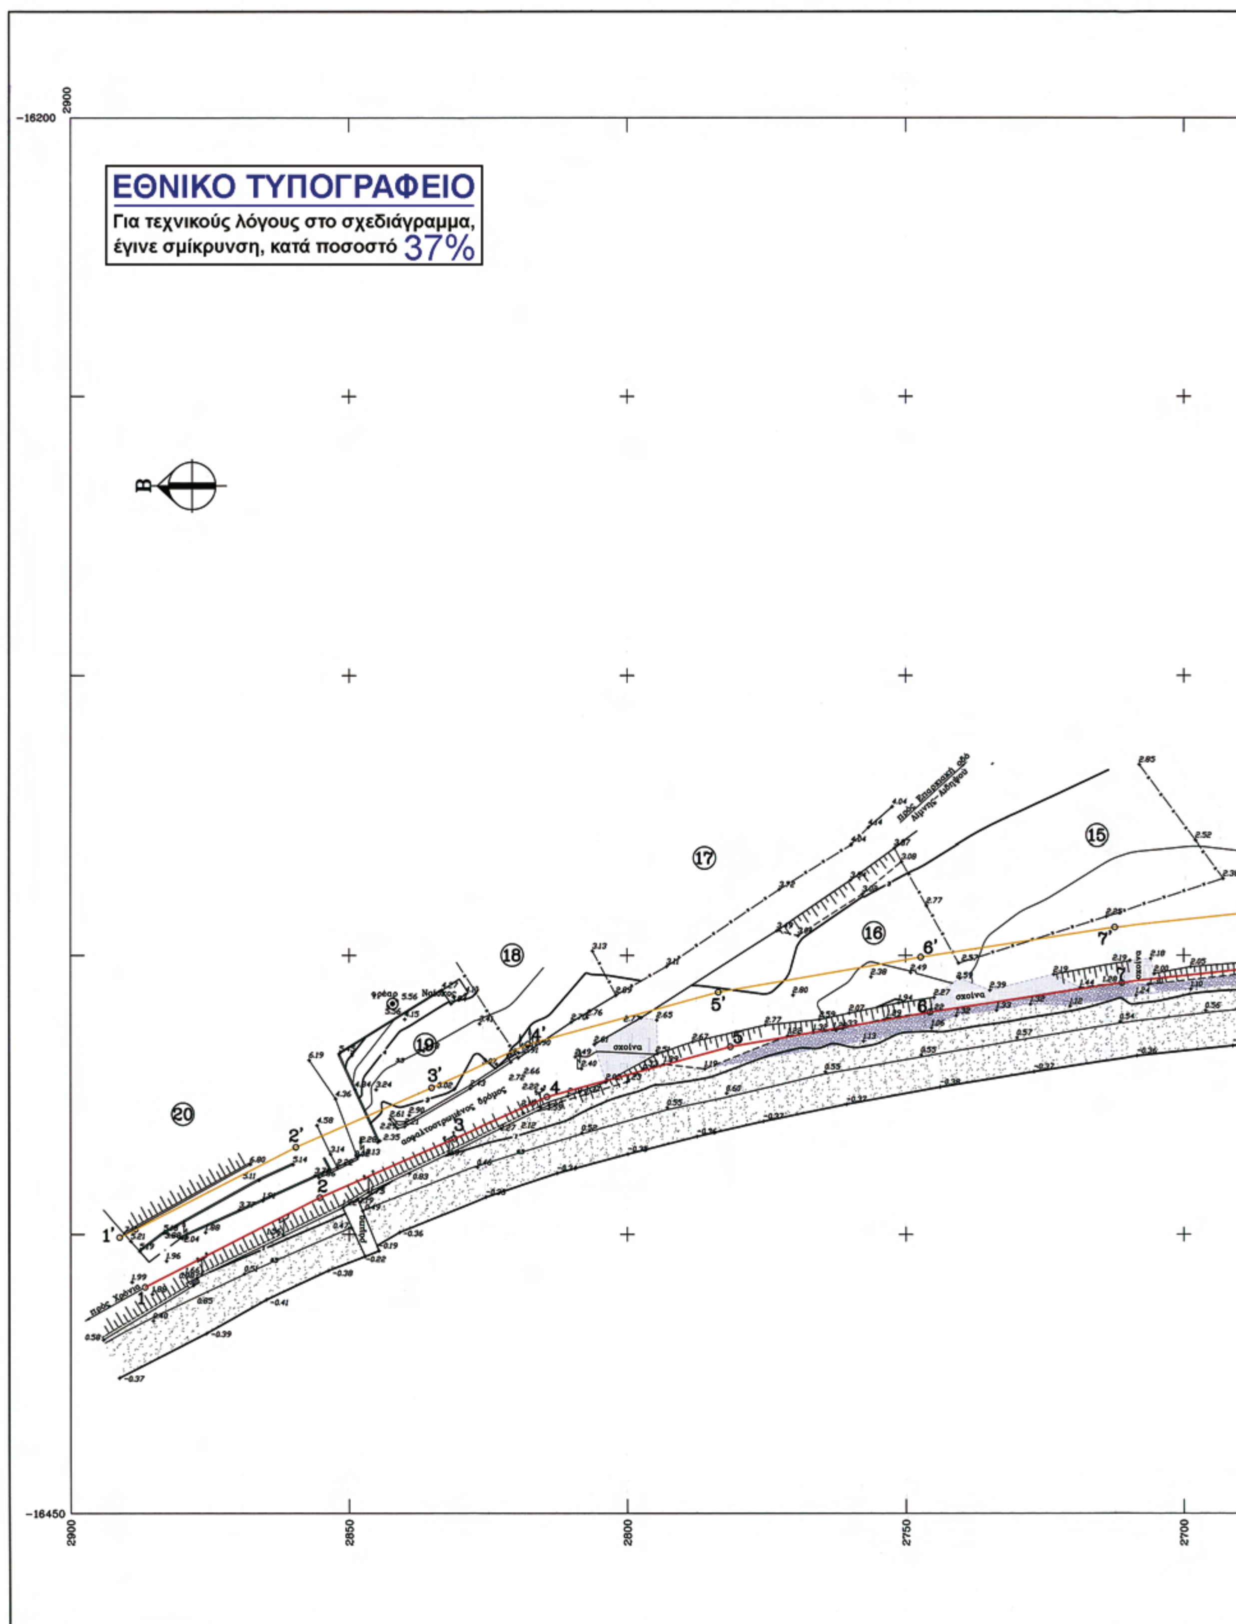
ΕΘΝΙΚΟ ΤΥΠΟΓΡΑΦΕΙΟ
Για τεχνικούς λόγους στο σχεδιάγραμμα, έγινε σμίκρυνση, κατά ποσοστό 37%
-16200
-16450
2900
2850
2800
2750
2700
Β
σχοίνα
ασφαλτοστρωμένος δρόμος
πρός Χράνοι
ρέμα

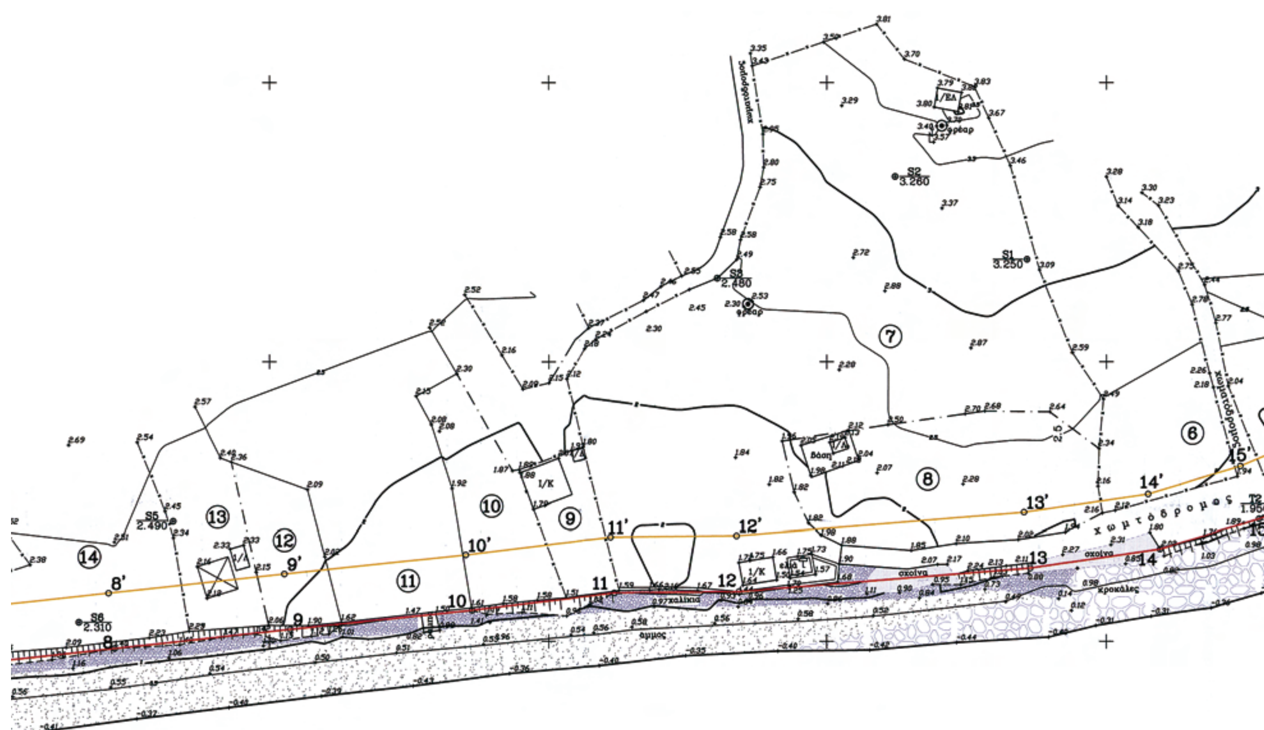


ΒΟΡΕΙΟΣ ΕΥΒΟΙΚΟΣ ΚΟΛΠΟΣ

2650 2600 2550 2500

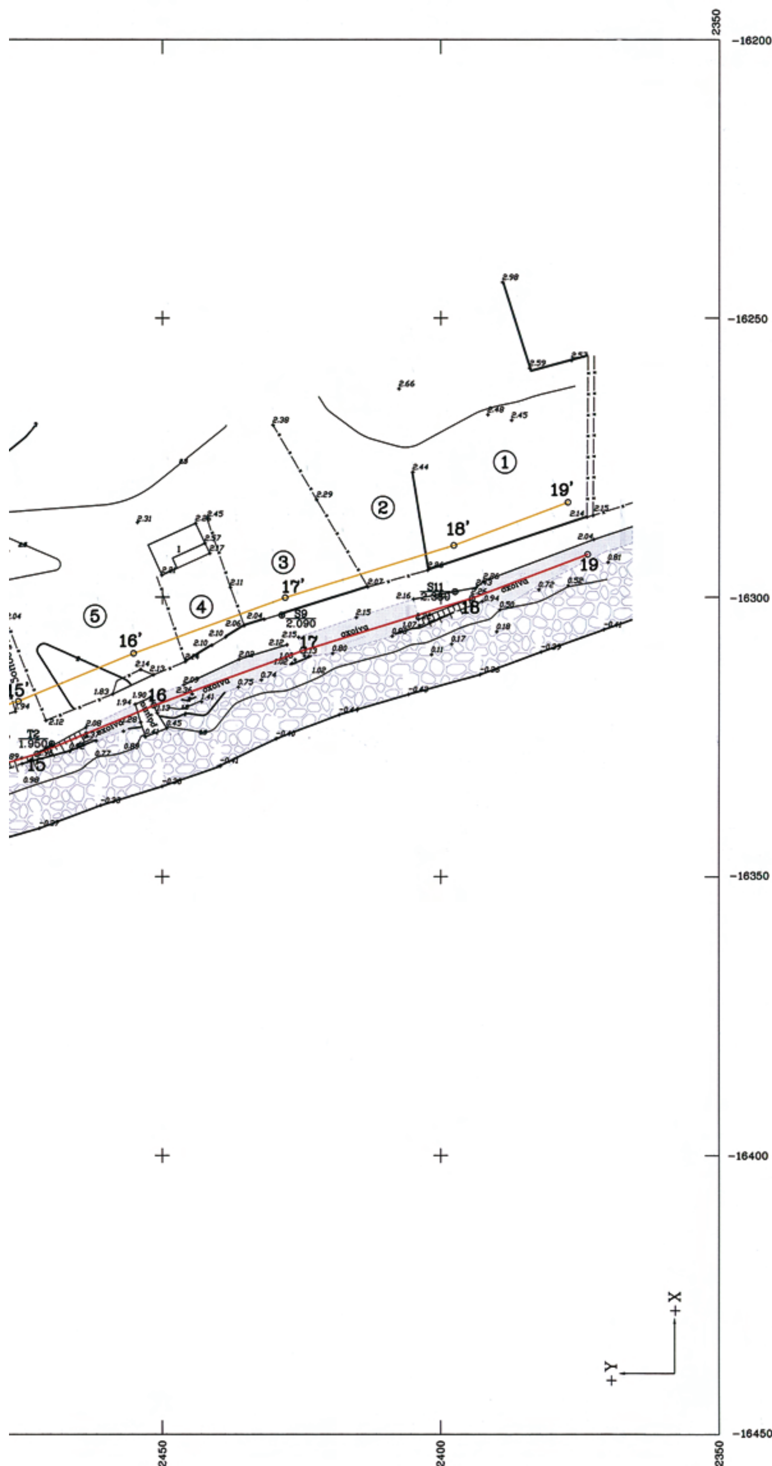


## ΥΠΟΜΝΗΜΑ ΕΠΙΤΡΟΠΗΣ ΑΙΓΙΑΛΟΥ – ΠΑΡ.
## ΤΟΥ ΑΡΘΡΟΥ 3 Ν.2971/01

α.– Το παρόν διάγραμμα συνοδεύει την από ......10/08/2009....
της επιτροπής.

β.– Με ερυθρά συνεχή πολυγωνική γραμμή η οποία εχει κορυφέ
1, 2, 3, . . . . , 17, 18, 19 καθορίζεται η οριογραμμή αιγιαλού.

β.– Με κίτρινη συνεχή πολυγωνική γραμμή η οποία εχει κορυφέ
1', 2', 3', . . . . , 17', 18', 19' καθορίζεται η οριογραμμή παραλ

– Η επιτροπή δεν διαπίστωσε ύπαρξη παλαιού αιγιαλού, η οπα
τεκμηριώνεται απο ενδείξεις του εδάφους είτε απο άλλα αποι
στοιχεία και για τον λόγο αυτό δεν καθορίζει οριογραμμή πα
αιγιαλού.

γ.– Οι θέσεις των κορυφών των καθοριζομένων οριογραμμών ορίζ
έδαφος με καρτεσιανές συντεταγμένες του Ελληνικού Γεωδαιτ
Συστήματος Αναφοράς 1987 (Ε.Γ.Σ.Α. '87), όπως αναγράφονται
επισυναπτόμενο, στο παρόν, πίνακα.

δ.– Με τον καθορισμό της οριογραμμής παραλίας καθορίζεται ζών
πλάτους 10 (δέκα) μέτρων προκειμένου να εξυπηρετηθούν ο
παρ. 2 του άρθρου 1 και της παρ. 3 του άρθρου 2 του Ν.

### Η ΕΠΙΤΡΟΠΗ

| Ο ΠΡΟΕΔΡΟΣ | ΤΑ ΜΕΛΗ |
|---|---|
| 1. Ο ΠΡΟΙΣΤΑΜΕΝΟΣ Κ.Υ.<br>τ.υ.<br>Γιάννης Δ. Λιάσκος<br>ΠΕ. Α Εφοριακών | 2. Ο ΜΗΧΑΝΙΚΟΣ<br>τ.υ.<br>ΑΘΗΝΑ ΜΠΟΥΡΙ<br>ΤΟΠ/ΦΟΣ ΜΗΧ/ΚΟΣ |
| | 3. Ο ΛΙΜΕΝΑΡΧΗΣ<br>τ.υ.<br>ΠΕΤΡΑΚΗΣ Α. ΝΙΚΟ<br>ΠΛΩΤΑΡΧΗΣ Λ. |
| | 4. Ο Δ/ΝΤΗΣ Χ.Ο<br>τ.υ.<br>ΚΩΣΤΑΣ ΚΕ<br>ΑΡΧΙΤΕΚ<br>ΜΗΧΑΝΙ |

### ΒΕΒΑΙΩΣΗ

Βεβαιώνεται οτι :
1) Δεν υπάρχουν στοιχεία απο τα απαιτούμενα απεικονιζό
που υφίστανται στην περιοχή του παρόντος και δεν εχ

2) Η περιοχή ευρίσκεται εκτός : Εγκεκριμένου σχεδίου ,
Υπ. Γεωργίας , ορίου απαλλοτρίωσης , αρχαιολογικού χ
Χ.Ζ.Λ. , ορίων ευπαθούς οικοσυστήματος (NATURA).

Ο συντάξας

ΜΙΧΑΛΗΣ ΔΗΜ. ΜΑΛΛΙΟΣ
ΔΙΠΛΩΜΑΤΟΥΧΟΣ ΤΟΠΟΓΡΑΦΟΣ ΜΗΧΑΝΙΚΟΣ
ΕΘΝΙΚΟΥ ΜΕΤΣΟΒΙΟΥ ΠΟΛΥΤΕΧΝΕΙΟΥ
ΜΕΛΟΣ ΤΕΕ Α.Μ. 2949 ΑΦΜ 025833882
ΑΛΙΒΕΡΙ - ΕΥΒΟΙΑΣ - ΤΗΛ. 22230 24124

ΠΑΡΑΛΙΑΣ

/2009...... έκθεση

κορυφές
αιγιαλού.

κορυφές
ή παραλίας.

, η οποία να
λλα αποδεικτικά
αμμή παλαιού

ιών ορίζονται στο
Γεωδαιτικού
ράφονται στον

εται ζώνη παραλίας
ηθούν οι σκοποί της
του Ν. 2971/2001.

ΕΛΗ

ΧΑΝΙΚΟΣ
.V.
ΜΠΟΥΡΙΚΑ
ΜΗΧ/ΚΟΣ ΠΕ/Α

ΕΝΑΡΧΗΣ
Τ.V.
Α. ΝΙΚΟΛΑΟΣ
ΡΧΗΣ Λ.Σ.

ΤΗΣ Χ.Ο.Π. Ν.Α.Ε. α/α
Τ.V.
ΤΑΣ ΚΕΡΑΤΣΑΣ
ΡΧΙΤΕΚΤΩΝ
ΜΗΧΑΝΙΚΟΣ

ΣΥΝΤΕΤΑΓΜΕΝΕΣ ΚΟΡΥΦΩΝ ΑΙΓΙΑΛΟΥ

| Α/Α | Xi | Yi |
|---|---|---|
| 1 | −16409.46 | 2886.61 |
| 2 | −16393.42 | 2855.23 |
| 3 | −16382.87 | 2831.18 |
| 4 | −16375.35 | 2814.38 |
| 5 | −16366.35 | 2781.47 |
| 6 | −16360.17 | 2745.65 |
| 7 | −16354.85 | 2711.16 |
| 8 | −16351.22 | 2677.80 |
| 9 | −16347.79 | 2646.25 |
| 10 | −16344.38 | 2613.74 |
| 11 | −16341.26 | 2588.12 |
| 12 | −16341.04 | 2565.75 |
| 13 | −16336.81 | 2513.53 |
| 14 | −16333.43 | 2490.34 |
| 15 | −16328.04 | 2472.36 |
| 16 | −16319.35 | 2451.52 |
| 17 | −16309.55 | 2424.84 |
| 18 | −16300.19 | 2394.43 |
| 19 | −16292.34 | 2373.71 |

ΣΥΝΤΕΤΑΓΜΕΝΕΣ ΚΟΡΥΦΩΝ ΠΑΡΑΛΙΑΣ

| Α/Α | Xi | Yi |
|---|---|---|
| 1' | −16400.55 | 2891.16 |
| 2' | −16384.38 | 2859.52 |
| 3' | −16373.73 | 2835.24 |
| 4' | −16365.90 | 2817.76 |
| 5' | −16356.58 | 2783.64 |
| 6' | −16350.30 | 2747.26 |
| 7' | −16344.93 | 2712.46 |
| 8' | −16341.28 | 2678.88 |
| 9' | −16337.85 | 2647.31 |
| 10' | −16334.45 | 2614.86 |
| 11' | −16331.27 | 2588.77 |
| 12' | −16331.04 | 2566.20 |
| 13' | −16326.87 | 2514.65 |
| 14' | −16323.64 | 2492.51 |
| 15' | −16318.61 | 2475.72 |
| 16' | −16310.04 | 2455.17 |
| 17' | −16300.08 | 2428.04 |
| 18' | −16290.72 | 2397.68 |
| 19' | −16282.99 | 2377.25 |

ικονιζόμενα στοιχεία,
δεν εχουν απεικονιστεί.

δίου , οικισμού , διανομής
ικού χώρου , ΖΟΕ , ΓΠΣ ,
Α).

ΚΤΗΜΑΤΟΛΟΓΙΚΟΣ ΠΙΝΑΚΑΣ

| Α/Α | ΦΕΡΟΜΕΝΟΣ ΙΔΙΟΚΤΗΤΗΣ |
|---|---|
| 1 | Συράφης Ιωάννης |
| 2 | Ριτσώνη Αικατερίνη |
| 3 | Ρωτούς Αθανάσιος |
| 4 | Συράφης Ιωάννης |
| 5 | Τζίτζος Κρίτων |
| 6 | Τριανταφύλλου Νικόλαος |
| 7 | Μπλατζή Μαριάνα και Γαρυφαλλιά |
| 8 | Λέμας Γεώργιος |
| 9 | Μπαρτζίκος Ιωάννης |
| 10 | Μάρκου Γεώργιος |
| 11 | Ζαφειράτος Χριστόδουλος |
| 12 | Καπετανάκης Ανδρέας |
| 13 | Γαρυφάλλου Ευάγγελος |
| 14 | Ναούμ Δημήτριος |
| 15 | Κοραχάης Ιωάννης |
| 16 | αγνωστος |
| 17 | αγνωστος |
| 18 | αγνωστος |
| 19 | Γάμπας Νικόλαος |
| 20 | Γάμπας Νικόλαος |



ΑΠΟΣΠΑΣΜΑ ΧΑΡΤΗ ΓΥΣ 1:50000

Σ Υ Μ Β Ο Λ Ι Σ Μ Ο Ι

συρματόπλεγμα
οριο ιδιοκτησίας
στύλος ΔΕΗ
στύλος ΟΤΕ
στύλος φωτισμού
μάντρες

αμμος
κροκάλες
χαλίκια
σχοίνα

ΝΟΜΑΡΧΙΑΚΗ ΑΥΤ/ΣΗ ΕΥΒΟΙΑΣ
ΔΗΜΟΣ ΕΛΥΜΝΙΩΝ
ΑΡΜΟΔΙΑ ΔΟΥ : ΛΙΜΝΗΣ

ΕΠΙΣΠΕΥΔΟΝΤΕΣ: Μαριάνα και Γαρυφαλλιά Μπλατζή

ΕΡΓΟ : Καθορισμός Γραμμών Αιγιαλού−Παραλίας
ΘΕΣΗ : Γιαννίτσι ή Σηπιάδα
ΜΕΛΕΤΗΤΗΣ : Μάλλιος Μιχάλης Τοπογράφος Μηχανικός

| ΚΛΙΜΑΚΑ: 1:500 | ΙΣΟΔΙΑΣΤΑΣΗ : 0.50μ |
|---|---|
| ΤΡΙΓΩΝΟΜΕΤΡΙΚΗ ΕΞΑΡΤΗΣΗ : ΚΡΑΤΙΚΟ ΔΙΚΤΥΟ | αριθμός πινακίδας |
| ΥΨΟΜΕΤΡΙΚΗ ΑΦΕΤΗΡΙΑ : ΚΡΑΤΙΚΟ ΔΙΚΤΥΟ | |
| Κ.Φ.Χ 1:50000 : φο= 38.45 λο=0.45 | Τ.1 |
| ΜΕΘΟΔΟΣ ΑΠΟΤΥΠΩΣΗΣ : Ταχυμετρική με χρήση E.D.M. | |
| ΧΡΟΝΟΛΟΓΙΑ ΑΠΟΤΥΠΩΣΗΣ : Μάρτιος 2007 | |

Ο ΜΕΛΕΤΗΤΗΣ

ΜΙΧΑΛΗΣ ΔΗΜ. ΜΑΛΛΙΟΣ
ΔΙΠΛΩΜΑΤΟΥΧΟΣ ΤΟΠΟΓΡΑΦΟΣ ΜΗΧΑΝΙΚΟΣ
ΕΘΝΙΚΟΥ ΜΕΤΣΟΒΙΟΥ ΠΟΛΥΤΕΧΝΕΙΟΥ
ΜΕΛΟΣ Τ.Ε.Ε. Α.Μ. 29497 ΑΦΜ 025333862
ΑΛΙΒΕΡΙ-ΕΥΒΟΙΑΣ-ΤΗΛ. 22230 24124

Μιχ. Μάλλιος
Τοπογράφος Μηχανικός

ΑΚΡΙΒΕΣ ΦΩΤΟΤΥΠΙΚΟ ΑΝΤΙΓΡΑΦΟ
ΧΑΛΚΙΔΑ 25/11/10
Ο Προϊστάμενος
ΑΘΗΝΑ ΜΠΟΥΡΙΚΑ
Τοπογράφος Μηχανικός ΠΕ/Α

ΕΛΕΧΘΗΚΕ
ΧΑΛΚΙΔΑ 1/10/2007
Ο ΜΗΧΑΝΙΚΟΣ
Τ.Υ.
ΓΙΩΡΓΟΣ ΣΜΠΙΛΙΡΗΣ
ΠΤΥΧ. ΠΟΛ. ΜΗΧ. - ΤΥΔΚ

ΘΕΩΡΗΘΗΚΕ
ΧΑΛΚΙΔΑ 1/10/2007
Ο ΠΡΟΪΣΤ/ΝΟΣ ΤΥΔΚ Ν. ΕΥΒΟΙΑΣ
Τ.Υ.
ΕΛΕΥΘΕΡΙΟΣ ΚΑΣΙΜΑΤΗΣ
ΤΟΠ. ΜΗΧ. ΠΕ/Α

Τ Ε Χ Ν Ι Κ Ο Γ Ρ Α Φ Ε Ι Ο

| Μιχάλης Δ. Μάλλιος * Διπλ. Τοπογράφος Μηχανικός Ε.Μ.Π. | Χαλκίδος & Βελισσαρίου 1 Αλιβέρι Τ.Κ. 34500 |
|---|---|
| Τηλ. 2223-0-24124 κιν. 6974-601804 e-mail: mdm@otenet.gr | \PLOT\SPIADA\SPIA_PL3 |

# ΕΘΝΙΚΟ ΤΥΠΟΓΡΑΦΕΙΟ

## ΕΦΗΜΕΡΙΣ ΤΗΣ ΚΥΒΕΡΝΗΣΕΩΣ

### ΠΕΡΙΦΕΡΕΙΑΚΑ ΓΡΑΦΕΙΑ ΠΩΛΗΣΗΣ Φ.Ε.Κ.

| | | | |
|---|---|---|---|
| **ΘΕΣΣΑΛΟΝΙΚΗ** - Βασ. Όλγας 227 | **23104 23956** | **ΚΟΜΟΤΗΝΗ** - Δημοκρατίας 1 | **25310 22858** |
| **ΠΕΙΡΑΙΑΣ** - Ευρυπίδου 63 | **210 4135228** | **ΛΑΡΙΣΑ** - Διοικητήριο | **2413 506449** |
| **ΠΑΤΡΑ** - Πανεπιστημίου 254 -Κτήριο Β | **2613 613428** | **ΗΡΑΚΛΕΙΟ** - Πεδιάδος 2 | **2810 300781** |
| **ΙΩΑΝΝΙΝΑ** - Διοικητήριο | **26510 87215** | **ΜΥΤΙΛΗΝΗ** - Πλ. Κωνσταντινουπόλεως 1 | **2251 352100** |

### ΤΙΜΗ ΠΩΛΗΣΗΣ ΦΥΛΛΩΝ ΤΗΣ ΕΦΗΜΕΡΙΔΟΣ ΤΗΣ ΚΥΒΕΡΝΗΣΕΩΣ

**Σε έντυπη μορφή:**

- Για τα Φ.Ε.Κ. από 1 έως 16 σελίδες σε 1 € προσαυξανόμενη κατά 0,20 € για κάθε επιπλέον οκτασέλιδο ή μέρος αυτού.
- Για τα φωτοαντίγραφα Φ.Ε.Κ. σε 0,15 € ανά σελίδα.

**Σε μορφή DVD/CD:**

| Τεύχος | Ετήσια έκδοση | Τριμηνιαία έκδοση | Μηνιαία έκδοση |
|---|---|---|---|
| **Α΄** | 150 € | 40 € | 15 € |
| **Β΄** | 300 € | 80 € | 30 € |
| **Γ΄** | 50 € | – | – |
| **Υ.Ο.Δ.Δ.** | 50 € | – | – |
| **Δ΄** | 110 € | 30 € | – |

| Τεύχος | Ετήσια έκδοση | Τριμηνιαία έκδοση | Μηνιαία έκδοση |
|---|---|---|---|
| **Α.Α.Π.** | 110 € | 30 € | - |
| **Ε.Β.Ι.** | 100 € | – | - |
| **Α.Ε.Δ.** | 5 € | – | - |
| **Δ.Δ.Σ.** | 200 € | – | 20 € |
| **Α.Ε.–Ε.Π.Ε. και Γ.Ε.Μ.Η.** | – | – | 100 € |

- Η τιμή πώλησης μεμονωμένων Φ.Ε.Κ. σε μορφή cd-rom από εκείνα που διατίθενται σε ψηφιακή μορφή και μέχρι 100 σελίδες, σε 5 € προσαυξανόμενη κατά 1 € ανά 50 σελίδες.
- Η τιμή πώλησης σε μορφή cd-rom/dvd, δημοσιευμάτων μιας εταιρείας στο τεύχος Α.Ε.-Ε.Π.Ε. και Γ.Ε.ΜΗ. σε 5 € ανά έτος.

ΠΑΡΑΓΓΕΛΙΑ ΚΑΙ ΑΠΟΣΤΟΛΗ Φ.Ε.Κ.: Τηλεφωνικά: 210 4071010 - fax: 210 4071011 - internet: http://www.et.gr

### ΕΤΗΣΙΕΣ ΣΥΝΔΡΟΜΕΣ Φ.Ε.Κ.

| Τεύχος | Έντυπη μορφή |
|---|---|
| **Α΄** | 225 € |
| **Β΄** | 320 € |
| **Γ΄** | 65 € |
| **Υ.Ο.Δ.Δ.** | 65 € |
| **Δ΄** | 160 € |
| **Α.Α.Π.** | 160 € |

| Τεύχος | Έντυπη μορφή |
|---|---|
| **Α.Ε.Δ.** | 10 € |
| **Α.Ε.-Ε.Π.Ε. και Γ.Ε.Μ.Η.** | 2.250 € |
| **Δ.Δ.Σ.** | 225 € |
| **Α.Σ.Ε.Π.** | 70 € |
| **Ε.Β.Ι.** | 65 € |
| | |

- Το τεύχος Α.Σ.Ε.Π. (έντυπη μορφή) θα αποστέλλεται σε συνδρομητές ταχυδρομικά, με την επιβάρυνση των 70 €, ποσό το οποίο αφορά τα ταχυδρομικά έξοδα..

- Η καταβολή γίνεται σε όλες τις Δημόσιες Οικονομικές Υπηρεσίες (Δ.Ο.Υ.). Το πρωτότυπο διπλότυπο (έγγραφο αριθμ. πρωτ. 9067/28.2.2005 2η Υπηρεσία Επιτρόπου Ελεγκτικού Συνεδρίου) με φροντίδα των ενδιαφερομένων, πρέπει να αποστέλλεται ή να κατατίθεται στο Εθνικό Τυπογραφείο (Καποδιστρίου 34, Τ.Κ. 104 32 Αθήνα).
- Σημειώνεται ότι φωτοαντίγραφα διπλοτύπων, ταχυδρομικές Επιταγές για την εξόφληση της συνδρομής, δεν γίνονται δεκτά και θα επιστρέφονται.
- Οι οργανισμοί τοπικής αυτοδιοίκησης, τα νομικά πρόσωπα δημοσίου δικαίου, τα μέλη της Ένωσης Ιδιοκτητών Ημερησίου Τύπου Αθηνών και Επαρχίας, οι τηλεοπτικοί και ραδιοφωνικοί σταθμοί, η Ε.Σ.Η.Ε.Α, τα τριτοβάθμια συνδικαλιστικά Όργανα και οι τριτοβάθμιες επαγγελματικές ενώσεις δικαιούνται έκπτωσης πενήντα τοις εκατό (50%) επί της ετήσιας ταχυδρομικής συνδρομής.
- Το ποσό υπέρ ΤΑ.Π.Ε.Τ. [5% επί του ποσού συνδρομής (τρέχον έτος + παλαιότητα)], καταβάλλεται ολόκληρο (Κ.Α.Ε. 3512) και υπολογίζεται πριν την έκπτωση.
- Στην Ταχυδρομική συνδρομή του τεύχους Α.Σ.Ε.Π. δεν γίνεται έκπτωση.

Πληροφορίες για δημοσιεύματα που καταχωρούνται στα Φ.Ε.Κ. στο τηλ.: 210 5279000.

Φωτοαντίγραφα παλαιών Φ.Ε.Κ.: Μάρνη 8, τηλ.: 210 8220885, 210 8222924, 210 5279050.

Τα φύλλα όλων των τευχών της Εφημερίδας της Κυβερνήσεως διατίθενται δωρεάν σε ηλεκτρονική μορφή στην ιστοσελίδα του Εθνικού Τυπογραφείου (www.et.gr)

**ΟΙ ΥΠΗΡΕΣΙΕΣ ΕΞΥΠΗΡΕΤΗΣΗΣ ΠΟΛΙΤΩΝ ΛΕΙΤΟΥΡΓΟΥΝ ΚΑΘΗΜΕΡΙΝΑ ΑΠΟ 08:00 ΜΕΧΡΙ 13:00**




**ΑΠΟ ΤΟ ΕΘΝΙΚΟ ΤΥΠΟΓΡΑΦΕΙΟ**
ΚΑΠΟΔΙΣΤΡΙΟΥ 34 * ΑΘΗΝΑ 104 32 * ΤΗΛ. 210 52 79 000 * FAX 210 52 21 004
ΗΛΕΚΤΡΟΝΙΚΗ ΔΙΕΥΘΥΝΣΗ: http://www.et.gr – e-mail: webmaster.et@et.gr